


OBSZAR NR 2.
ELEWACJA TYLNA:
POSZERZENIE
OTWORU DRZWIOWEGO

OBSZAR NR 1.
ELEWACJA FRONTOWA:
POSZERZENIE
OTWORU DRZWIOWEGO

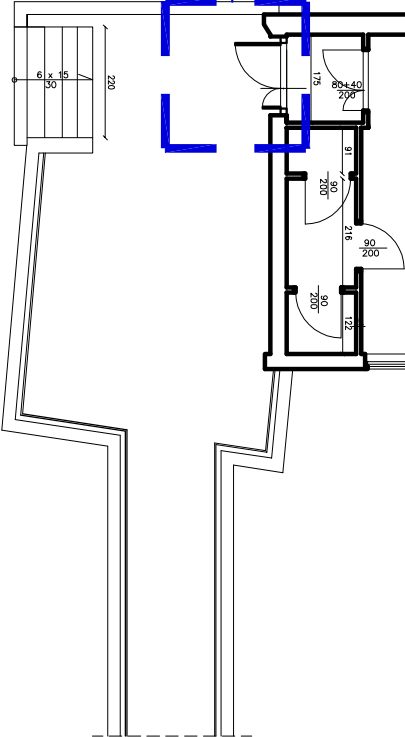

Obiekt: DOM POMOCY SPOLECZNEJ W MIECHOWIE

Tytuł rysunku:
RZUT PARTERU: lokalizacja w budynku obszarów
objętych pracami budowlanymi wymogującymi
uzyskania pozwolenia na budowę

Skala :
1:150

Data :
04. 2024

Projektant:
mgr inż. arch. Magdalena Matejko
MPOIA/083/2011

Nr rysunku :

Sprawdzający:
mgr inż. arch. Dorota Szostak
MPOIA/062/2021

A-01