


**OBSZAR NR 4.  
KONDYGNACJA II PIĘTRA,  
KLATKA SCHODOWA K2:  
WYKONANIE OTWORU W STROPODACHU,  
OKIENKO DO ZAMUROWANIA**

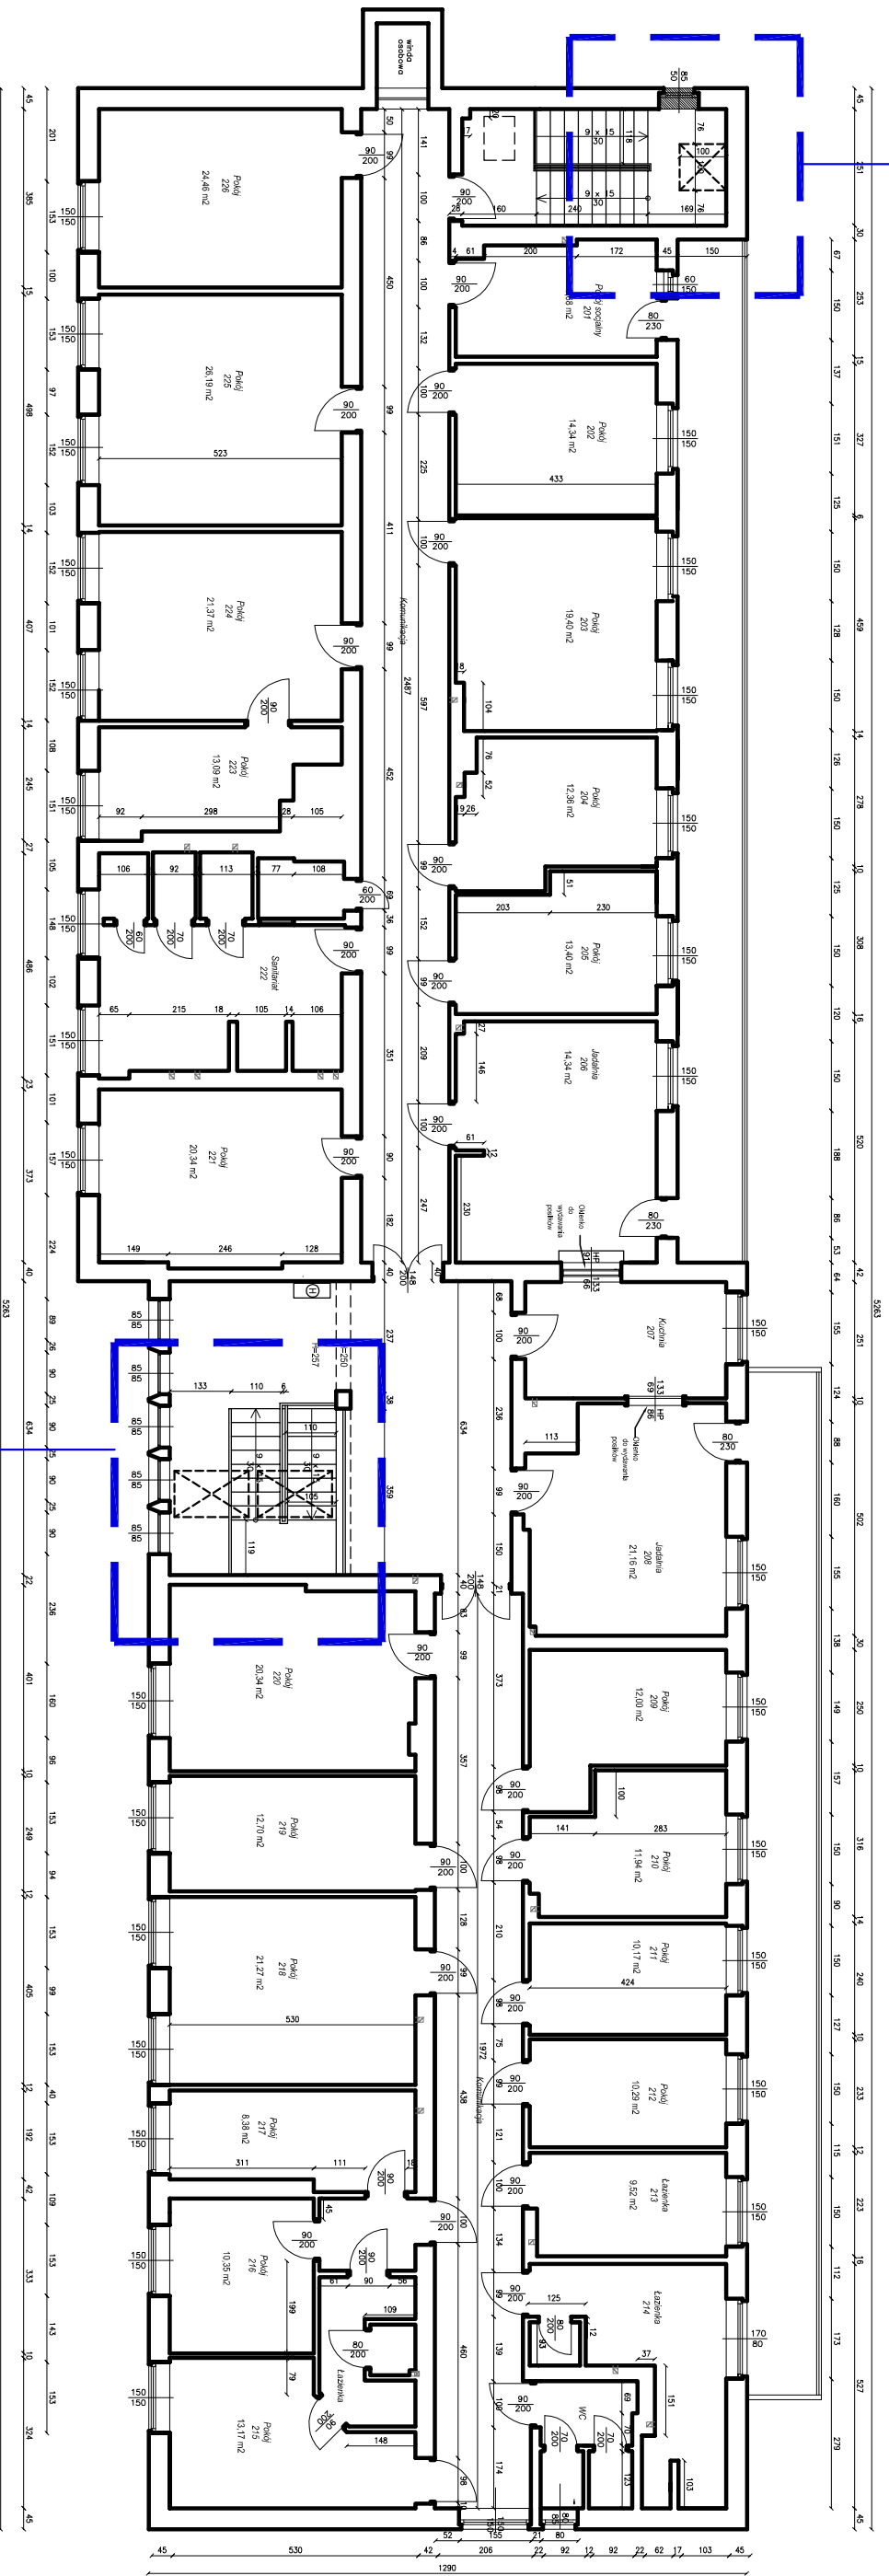

OBSZAR NR 3.  
KONDYGNACJA II PIĘTRA,  
KLATKA SCHODOWA K1:  
WYKONANIE OTWORÓW  
W STROPODACHU

Objekt: DOM POMOCY SPOŁECZNEJ W MIECHOWIE		
Tytuł rysunku: RZUT 2. PIĘTRA: lokalizacja w budynku obszarów objętych pracami budowlanymi wymagającymi uzyskania pozwolenia na budowę	Skala :  1:150	Data :  04. 2024
Projektant:  mgr inż. arch. Magdalena Matejko MPOIA/083/2011	Nr rysunku :  A-02	
Sprawdzający: mgr inż. arch. Dorota Szostak MPOIA/062/2021		