


ELEWACJA FRONTOWA – STAN ISTNIEJĄCY

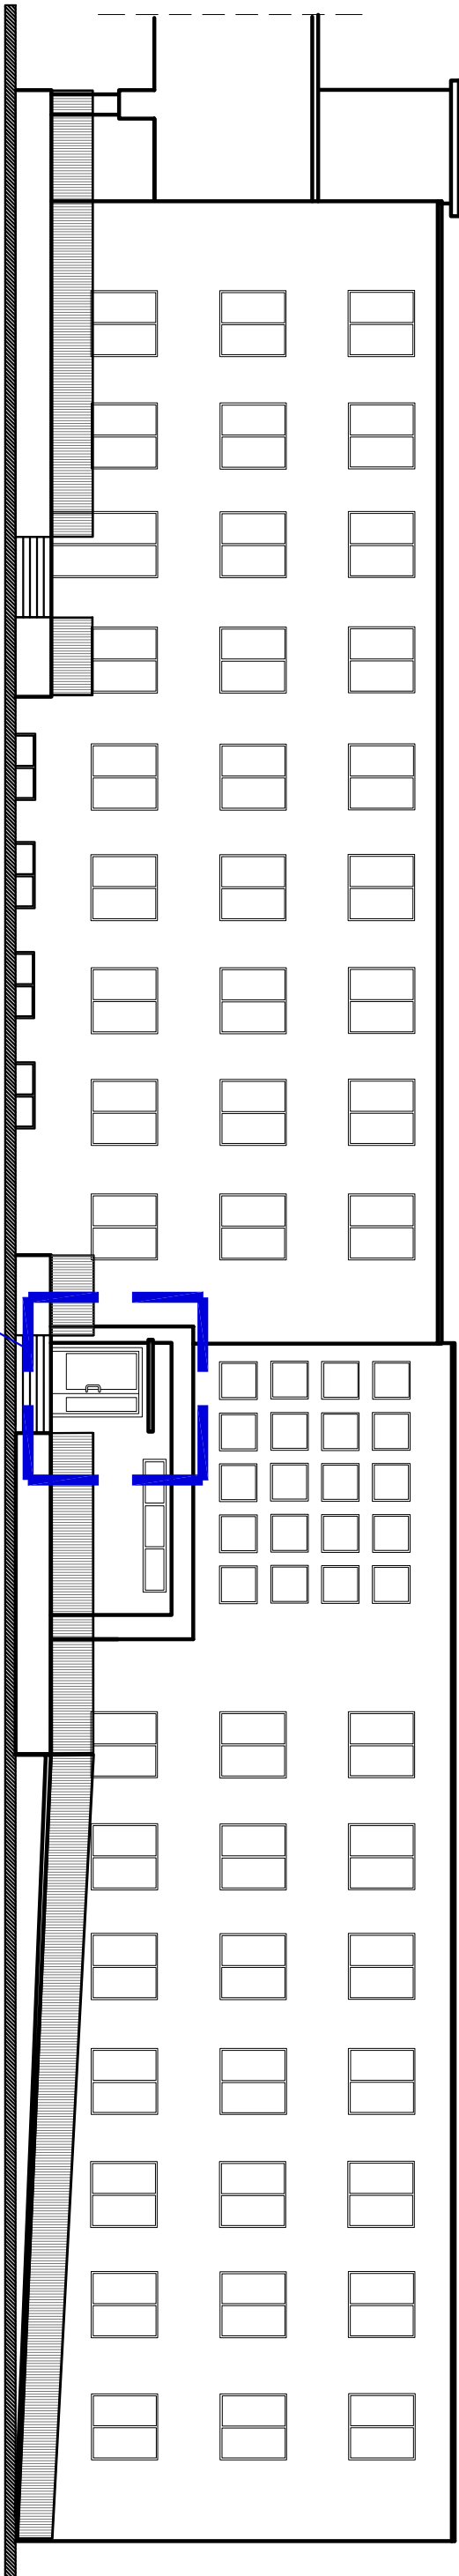

OBSZAR PRZEBUDOWY

– STAN PROJEKTOWANY:
POSZERZENIE OTWORU DRZWIOWEGO

Objekt: DOM POMOCY SPOŁECZNEJ W MIECHOWIE		
---	--	--

Tytuł rysunku: ELEWACJA FRONTOWA (wschodnio)	Skala : 1:150	Data : 04. 2024
--	------------------	--------------------

Projektant: mgr inż. arch. Magdalena Matejko MPOIA/083/2011	Nr rysunku :
Sprawdzający: mgr inż. arch. Dorota Szostak MPOIA/062/2021	