


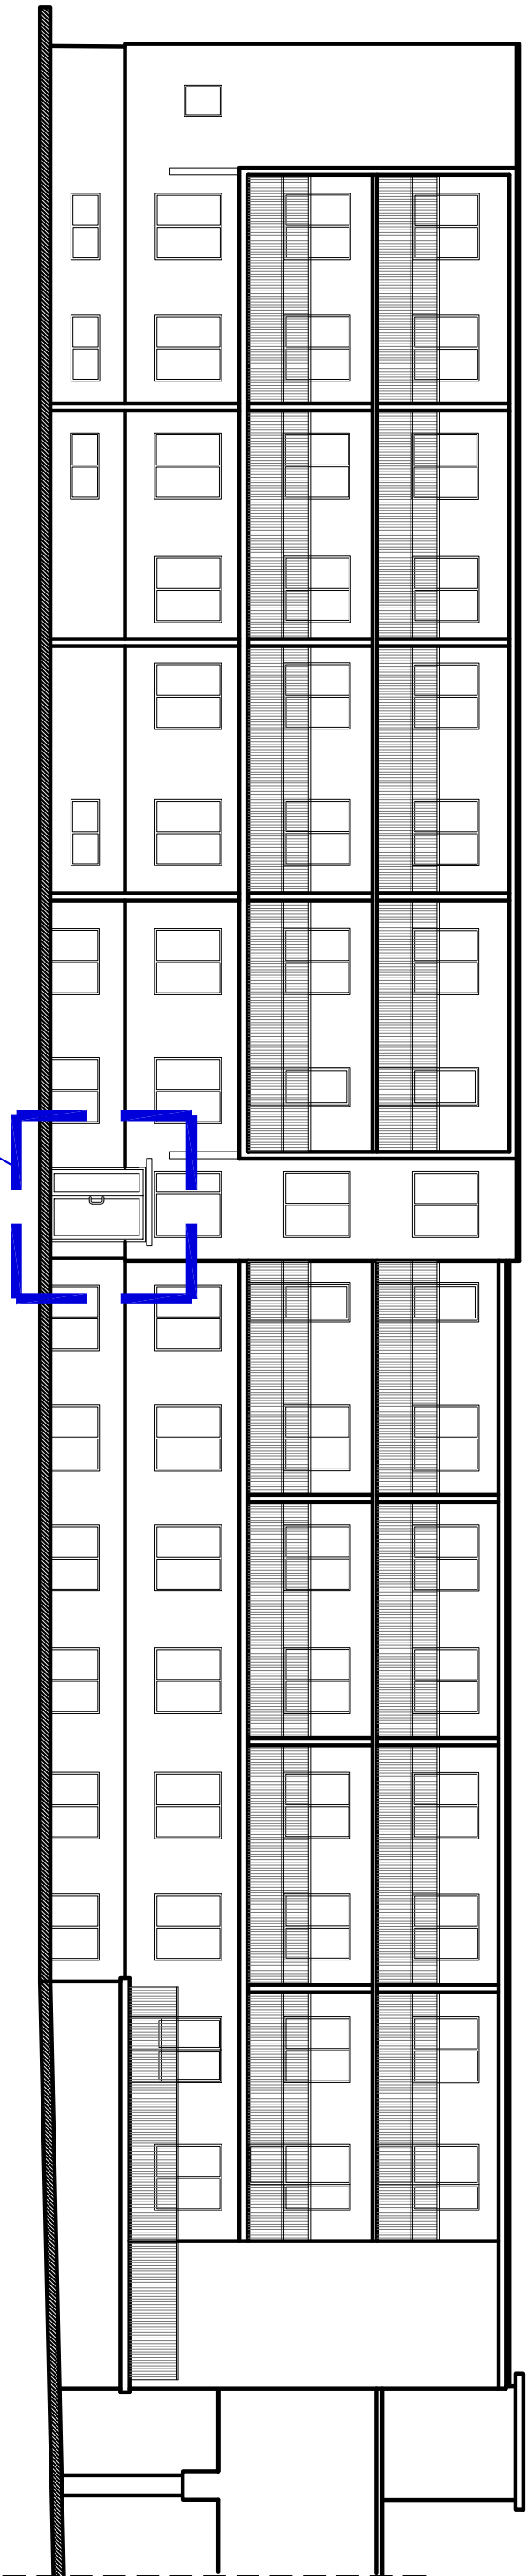

ELEWACJA TYLNA – STAN ISTNIEJĄCY



OBSZAR PRZEBUDOWY

– STAN PROJEKTOWANY:
POSZERZENIE OTWORU DRZWIOWEGO

Obiekt: DOM POMOCY SPOŁECZNEJ W MIECHOWIE

Tytuł rysunku: ELEWACJA TYLNA (zachodnia)	Skala : 1:150	Data : 04. 2024
---	------------------	--------------------

Projektant: mgr inż. arch. Magdalena Matejko MPOIA/083/2011	Nr rysunku :
Sprawdzający: mgr inż. arch. Dorota Szostak MPOIA/062/2021	
	A-04