


FRAGMENT RZUTU DACHU

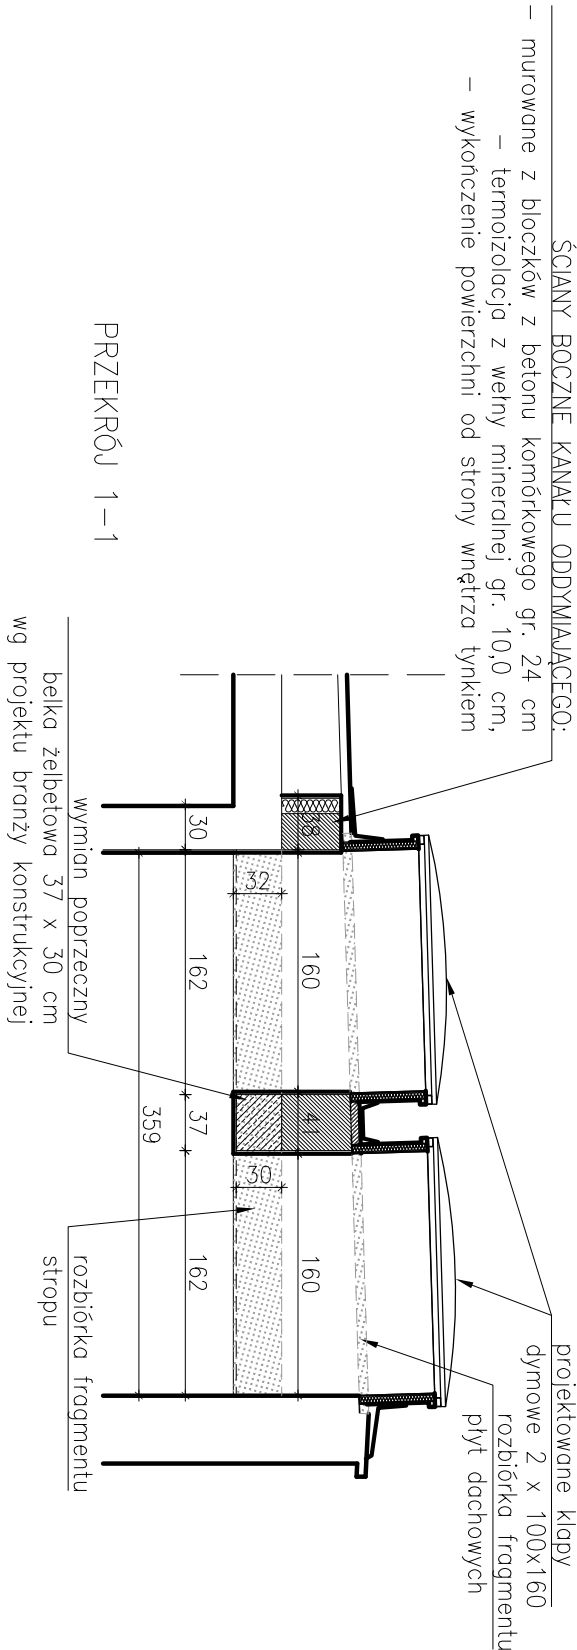

ISTNIEJĄCY STROPODACH WENTYLOWANY NAD KLATKĄ SCHODOWĄ K1 ZŁOŻONY JEST ZE STROPU GĘSTOŻEBROWEGO "DZ" ROZPIĘTEGO POPRZECZNIE, NISKIEJ PRZESTRZENI WENTYLOWANEJ (BEZ DOSTĘPU) ORAZ PREFABRYKOWANYCH PŁYT DACHOWYCH. POKRYCIE: 2 x PAPA NA LEPIKU.

ZAKRES PRAC BUDOWLANYCH ZWIĄZANYCH Z OSADZENIEM KŁAP DYMOWYCH:

- ROZBIÓRKA PREFABRYKOWANYCH PŁYT POKRYCIA WRAZ Z PODKONSTRUKCJĄ W MIEJSCU PLANOWANEGO OTWORU;
  - ROZBIÓRKA FRAGMENTU ISTNIEJĄCEGO STROPU "DZ": USUNĄĆ DWA ŻEBRA STROPU ORAZ TRZY RZĘDY PUSTAKÓW MIĘDZY NIMI NA CAŁĄ SZEROKOŚCI KLATKI SCHODOWEJ;
- UWAGA: POŁOŻENIE OTWORU WZGLĘDEM ŚCIAN POPRZECZNYCH NALEŻY DOSTOSOWAĆ DO RZECZYWISTEGO PRZEBIEGU BELEK STROPOWYCH, ZACHOWUJĄC ORIENTACYJNĄ LOKALIZACJĘ WSKAZANĄ W PROJEKCIE;

- WYKONANIE BELEK ŻELBETOWYCH 29,5x30 CM NA KRAWĘDZIACH PODŁUŻNYCH POWSTAŁEGO OTWORU ORAZ WYMIANU POPRZECZNEGO W POŁOWIE DŁUGOŚCI OTWORU – BELKI ŻELBETOWEJ 37 x 30 CM;

- WYMUROWANIE BOCZNYCH ŚCIANEK KANAŁU ODDYMAJĄCEGO WRAZ Z OCIEPLENIEM (PODMUROWANIE POD PŁYTĄ DACHOWĄ);

- MONTAŻ KŁAP DYMOWYCH;

- UZUPEŁNIENIE PŁYT DACHOWYCH WRAZ Z UZUPEŁNIENIEM I USZCZELNIENIEM POKRYCIA DACHU ORAZ WYKONANIEM OBRÓBEK BLACHARSKICH;


- WYKOŃCZENIE WEWNĘTRZNE NOWYCH ELEMENTÓW MONOLITYCZNYCH TYNKIEM WEWNĘTRZNYM CEMENTOWO–WAPIENNYM;

UWAGA: NA STYKU ISTNIEJĄCEGO STROPU Z PODŁUŻNYMI BELKAMI ŻELBETOWYMI WYKONAĆ LISTWĘ MASKUJĄCĄ EWENTUALNE PĘKNIĘCIA TYNKU KTÓRE MOGĄ POWSTAĆ PODCZAS EKSPLOATACJI BUDYNKU;

- PO ZAKOŃCZENIU PRAC BUDOWLANYCH POMIESZCZENIA POMALOWAĆ STOSUJĄC KOLORYSTYKĘ NAWIĄZUJĄCĄ DO ISTNIEJĄCEJ;

- SZCZEGÓŁY ZGODNIE Z PROJEKTEM BRANŻY KONSTRUKCYJNEJ;

UWAGA: wymiar orientacyjny;  
dopasować do rzeczywistego  
położenia belek stropowych

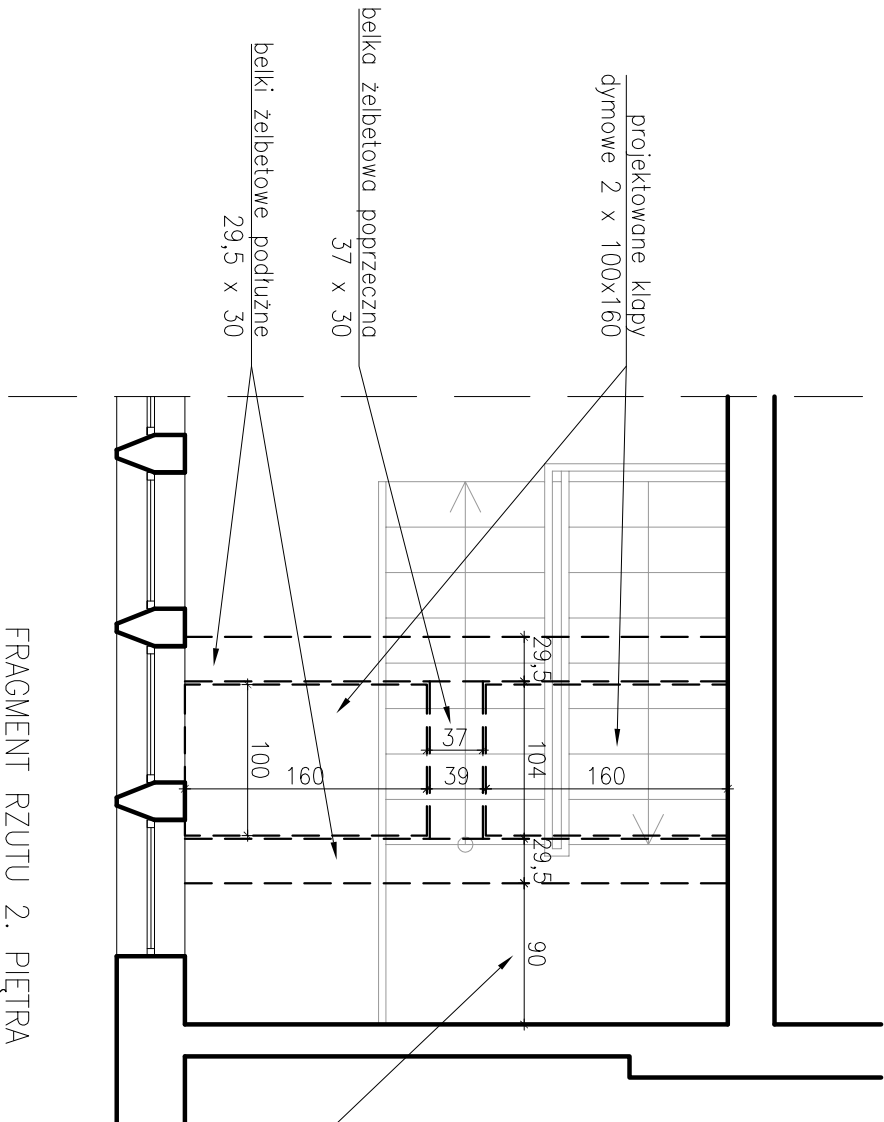

FRAGMENT RZUTU 2. PIĘTRA

Zadanie :		Przebudowa i dostosowanie do wymogów ppod. budynku Domu Pomocy Społecznej w Miechowie przy ul. Warszawskiej 49A.			
Inwestor :		Powiat Miechowski ul. Radawicka 12, 32-200 Miechów NIP 659-154-58-68			
Jednostka projektowa:		INICJATYWA INŻYNIERSKA Grzegorz Mazur Tamawa 237, 32-741 Tamawa NIP: 9451848984, REGON: 120924435 tel. 794 669 919, e-mail: inicjatywainzynierska@gmail.com			
Projektant mgr inż. arch. Magdalena Matejko nr upr. MP/04/063/2011	Sprawdzający mgr inż. arch. Dorota Szostak nr upr. MP/04/062/2021	Typ dokumentu		Skala	Format
		rzut		1:50	A2
		Status dokumentu			
		PROJEKT TECHNICZNY - ARCHITEKTURA			
		Nr archiwalny			
Tytuł		-			
Klapy oddymiające nad klatką schodową K1		Rev.	Data	Nr rys.	Tom
		-	06.2024	A-07	-